



## **COMUNE DI VALLE CASTELLANA**

*Provincia di Teramo*

*Loc. Capoluogo – Via Provinciale 64010 Valle Castellana (Teramo) - C.F. 080006060679 e P.I.: 00275030674  
- telef. 0861-93130/93473 fax 0861-93557*

### **SISMA 2016 - 2017**

---

**INDIVIDUAZIONE AGGREGATI EDILIZI DA RECUPERARE CON  
INTERVENTI UNITARI A SEGUITO DEL SISMA 2016- 2017**

---

**INDIVIDUAZIONE AGGREGATI FRAZIONE**

#### **Ceraso**

<b>Aggregato</b>	<b>Foglio</b>	<b>Particelle</b>	<b>Note</b>
ID 00 509	79	214 – sub vari	
ID 00 551	79	233 -552- 553	
ID 00522	79	248 – sub vari	



ID: 3 - 00522

ID: 1 - 00509

ID: 2 - 00551

Frazione Ceraso


Frazione Ceraso

Frazione Ceraso

Google

# COMUNE DI VALLE CASTELLANA

PROVINCIA DI TERAMO FOGLIO N. 79 SCALA DI 1:2000

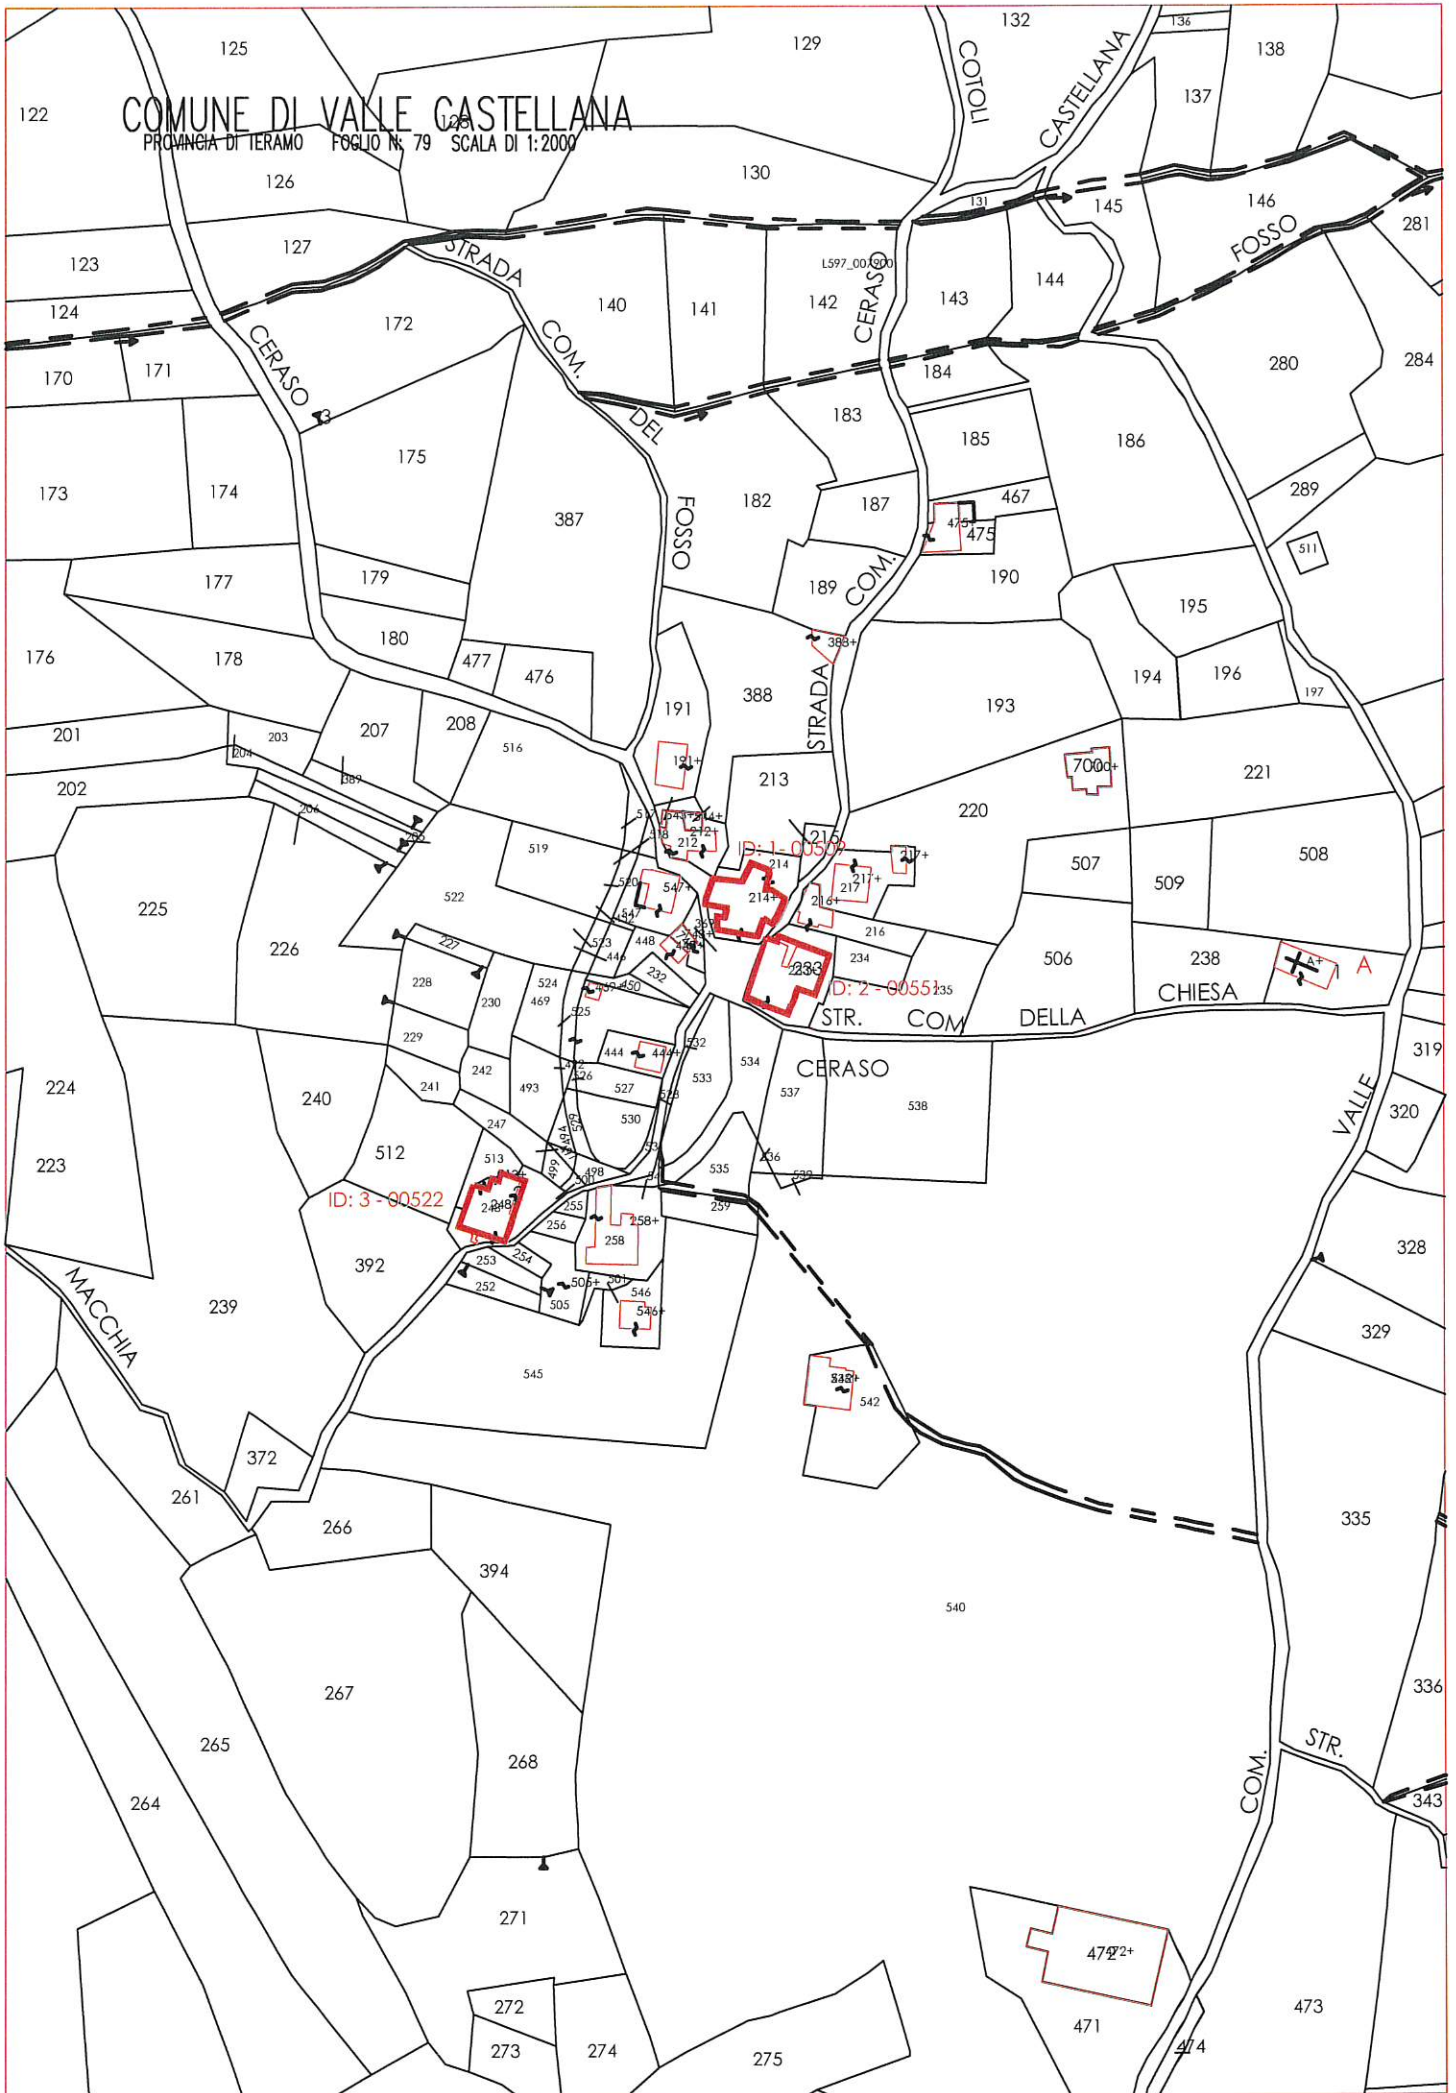

COMUNE DI VALLE CASTELLANA

(Provincia di Teramo)

INDIVIDUAZIONE AGGREGATI EDILIZI DA RECUPERARE CON INTERVENTI UNITARI - SISMA 2016-2017

prog Gen	AGGREGATO	Cognome	Nome	Località	Foglio	Particella	sub	ID Aggregato	Sopralluogo o del	Esito AeDes / Fast	Ordinanza n.	del	note	esisto da perizia
	1	Di Felice	Umberto	Ceraso	79	214	6	00 509	19/06/2018	A			Proc. Ed. 2 - A-F - ord.136/16// ed.3 - Agibile	
		Di Felice	Umberto	Ceraso	79	214		00 509	19/06/2018	E			Proc. Ed. 1- non utiliz - ord. 55/16 - // sic. Da VVFF	
		Di Gennaro	Francesca	Ceraso	79	214		00 509	19/06/2018	A			Proc. A-F- Ord.241/17 - Ordinanza rient. 98/18	
		Farnese	Mauro	Ceraso	79	214	5	00 509	19/06/2018	A-F			Proc. Risch. Esterno - Ord. 272/16	
	2	Fiscione	Amedeo	Ceraso	79	233/552	ed altri	00 551	27/11/2016	non utilizzaz	41	2017	Edificio 1 da perizia tecnico	E
		Di Vitantonio	Clara	Ceraso	79	553	ed altri	00 551	27/11/2016	non utilizzaz	41	2017	Edificio 2 da perizia tecnico	B-F
		Di Vitantonio	Clara	Ceraso	79	553	ed altri	00 551	27/11/2016	non utilizzaz	41	2016	Edificio 3 da perizia tecnico	B
		Fischioni	Amedeo	Ceraso	79	233	ed altri	00 551	27/11/2016	non utilizzaz	41	2016	Edificio 4 da perizia tecnico	B
		Di Vitantonio	Clara	Ceraso	79	233/553	ed altri	00 551	27/11/2016	non utilizzaz	41	2017	edificio 5 da perizia tecnico	E-F
		Di Vitantonio	Clara	Ceraso	79	553	ed altri	00 551	27/11/2017	non utilizzaz	41	2017	edificio 6 da perizia tecnico	B
		Fischioni	Amedeo	Ceraso	79	552	ed altri	00 551	27/11/2017	non utilizzaz	41	2017	edificio 7 da perizia tecnici	A-F
		Di Vitantonio	Clara	Ceraso	79	553	ed altri	00 551	27/11/2017	non utilizzaz	41	2017	edificio 8 da perizia tecnici	A-F
		Fischioni	Amedeo	Ceraso	79	233	ed altri	00 551	27/11/2017	non utilizzaz	41	2017	edificio 9 da perizia tecnico	A-F
	3	Di Vitantonio	Sabattino Biagio	Ceraso	79	248	20 e21	00 522	27/11/2016	non utilizzaz	2	2018	Sirma 2009- No ord - Ord. OK	E
		Di Vitantonio	Ottavio	Ceraso	79	248	19 e22	00 522	27/11/2016	non utilizzaz	2	2018	edificio 2 e 3	E
		Titi	Vincenzo	Ceraso	79	248		00 522	19/06/2018	A-F			Proc. Rischio esterno - Ord. 29/17	

N.B. - ESITI DI AGIBILITA' CON PERIZIE TECNICHE INCARICATO - APPROVAZIONE COR???

N.B. - ESITI DI AGIBILITA' CON PERIZIE TECNICHE INCARICATO - APPROVAZIONE COR???